



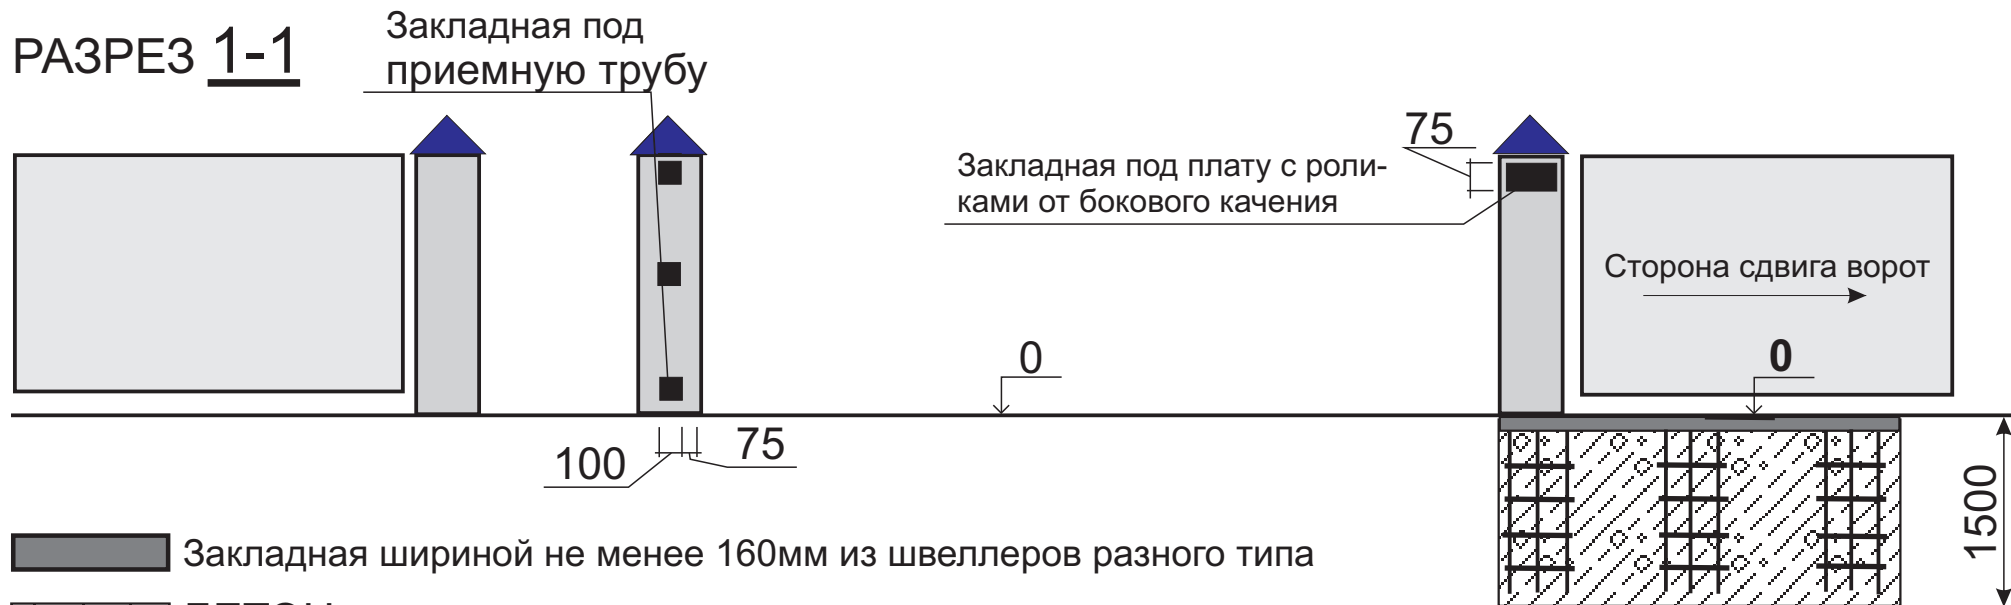


ООО "Триумф"

М.О. г.Балашиха, Объездное шоссе, дом8.
тел.+7(495) 780-39-95 / 589-58-35.E-mail: <http://triumf-vorota.ru>

СХЕМА ФУНДАМЕНТА для сдвижных ворот ПЛАН (вид с верху) вид со двора

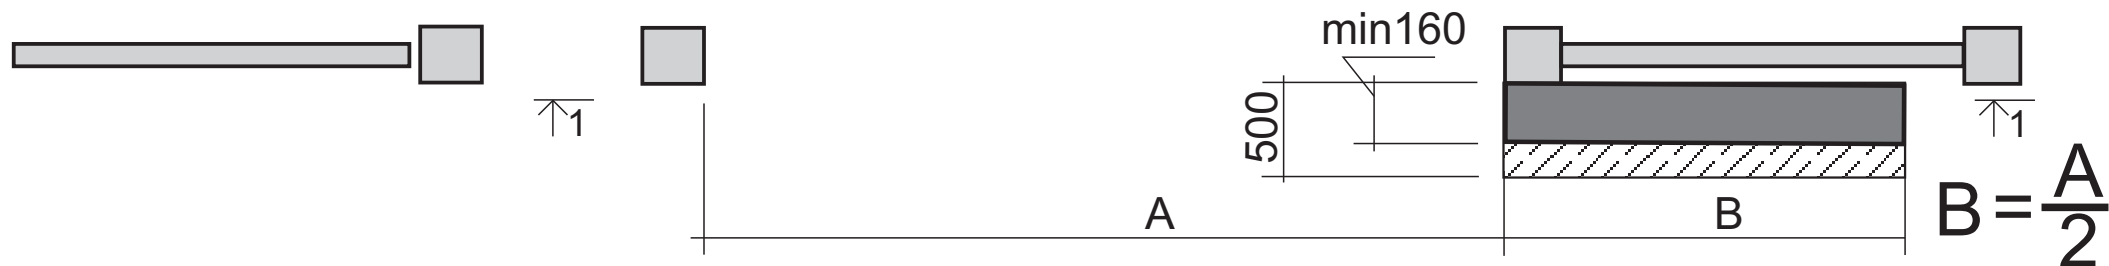

 Закладная шириной не менее 160мм из швеллеров разного типа

 БЕТОН

 Арматура \varnothing не менее 10мм